




5a - Servitudes d'Utilité Publique
 Echelle 1/7500

MODIFICATION SIMPLIFIÉE N°2 DU PLU
 APPROUVÉE PAR DÉLIBÉRATION DU CONSEIL MUNICIPAL LE 25 MAI 2022

MODIFICATION SIMPLIFIÉE N°1 DU PLU
 APPROUVÉE PAR DÉLIBÉRATION DU CONSEIL MUNICIPAL LE 21 MARS 2019

PLU APPROUVÉ PAR DÉLIBÉRATION
 DU CONSEIL MUNICIPAL LE 8 JUIN 2017

LE MAIRE

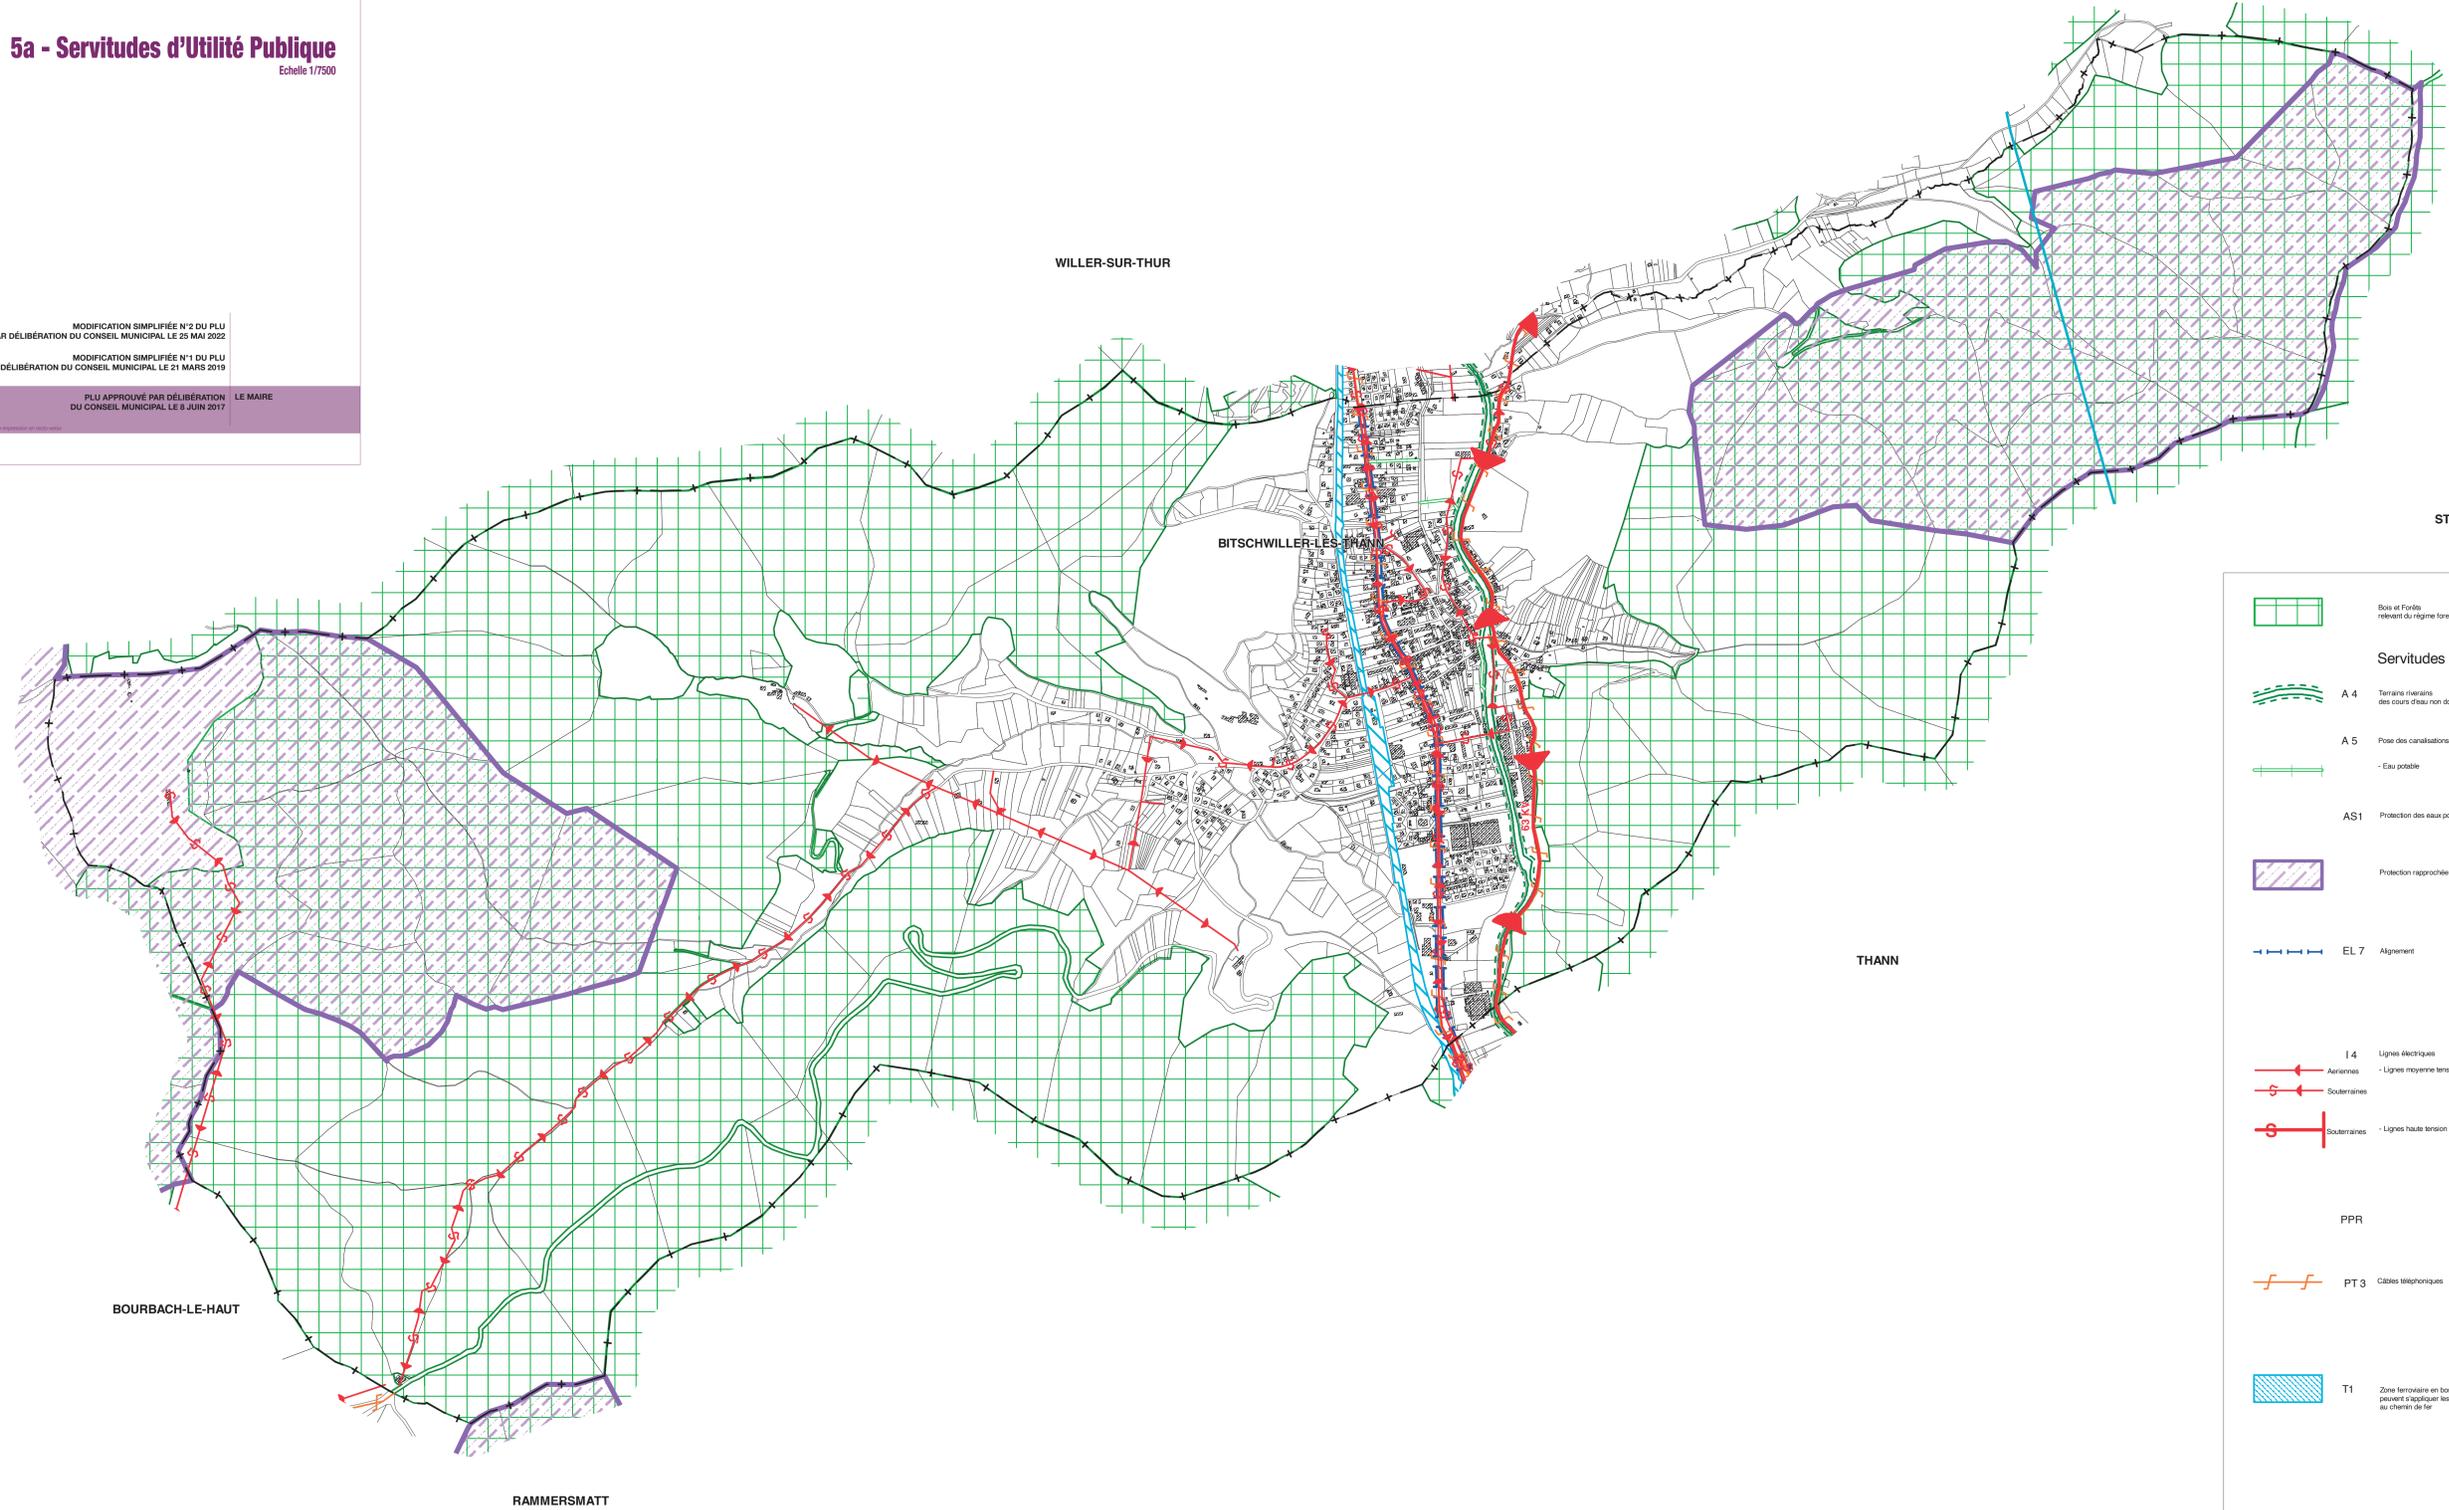

Servitudes d'utilité publique		
	Bois et Forêts relevant du régime forestier	Direction Régionale de l'Office National des Forêts Code forestier
	A 4 Terrains riverains des cours d'eau non domaniaux	Direction Départementale des Territoires - Loi "Risqap" du 30.07.2003
	A 5 Pose des canalisations publiques	Maître d'ouvrage - Loi n°90-1283 du 11.12.1992 - Code rural Art. L. 152.1
	Eau potable	
	AS1 Protection des eaux potables	Agence Régionale de la Santé d'Alsace Cité administrative Gueff 14 rue du Marché Jura 67084 STRASBOURG Cedex - Code de la Santé Publique Art. L. 1321-1 à L. 1321-5 et R. 1321-1 à R. 1321-66 - Arrêté Préfectoral du 06.11.1981
	Protection rapprochée	
	EL 7 Aligement	Direction Départementale des Territoires - R.N. - Décret n° 62-1245 du 20.10.1962 - R.D. - Décret n° 61-251 du 06.03.1961 - Voies communales - Décret n° 64-262 du 14.03.1964 - R.N. et Plan d'alignement approuvé le 29.07.1941
	14 Lignes électriques	E.R.D.F. - G.R.D.F. - Alsace 2, Rue de l'Ind. 68110 SILLZACH
	Aériennes - Lignes moyenne tension	- Loi du 15.06.1906 - Arrêté du 13.02.1970
	Souterraines	
	Souterraines - Lignes haute tension	RTE (GRF) Alsace Groupe d'Exploitation Transport - Alsace 12, Avenue de Hollande 68110 SILLZACH - Loi du 15.06.1906 - Arrêté du 13.02.1970 - Décret n° 67-886 du 06.10.1967
	PPR	La commune est soumise au Plan de Prévention des Risques d'Inondation de la Thur approuvé le 30.07.2003
	PT 3 Câbles téléphoniques	France Télécom Unité Régionale de Réseau d'Alsace Service Soins 1, rue René Levesque BP n°20011 SCHILTIGHEIM 67012 STRASBOURG Cedex - Décret n° 62-272 du 12.02.1962 - Câbles FG 68-48 CE et FG 6814 DM
	T1 Zone ferroviaire en bordure de laquelle peuvent exister des servitudes relatives au chemin de fer	S.N.C.F. Délegation territoriale de l'immobilier - Est 17 Rue André Fougère 51100 REIMS - Loi du 10.07.1965 - Décret n° 730 du 22.03.1942 - Code minier - Art. 84 et 107 - Code Forestier - Art. L. 1322-8 - Loi du 29.12.1962 - Décret n° 62-272 du 12.02.1962 - Décret n° 62-301 du 07.05.1962
	T5 Aéroport - déagrement	Unité de Soutien de l'Infrastructure de la Défense COLMAR - Arrêté du 07.06.2007 - Arrêté ministériel du 27.05.1980
	T7 Aéroport - Installations particulières	Direction Départementale des Territoires Unité de Soutien de l'Infrastructure de la Défense COLMAR - Code de l'Aviation Civile - Art. - R. 244-1 - Code de l'Urbanisme - Art. L. - 421-1 - R. - 421-38-13 - Arrêté du 25.07.1995 complété par l'Arrêté du 07.12.2010