

RÉPUBLIQUE FRANÇAISE - DÉPARTEMENT DU HAUT-RHIN
PLAN LOCAL D'URBANISME
BITSCHWILLER-LÈS-THANN

4a- Plan du réseau d'eau potable

Echelle 1/2000

MODIFICATION SIMPLIFIÉE N°2 DU PLU
APPROUVÉE PAR DÉLIBÉRATION DU CONSEIL MUNICIPAL LE 25 MAI 2022

MODIFICATION SIMPLIFIÉE N°1 DU PLU
APPROUVÉE PAR DÉLIBÉRATION DU CONSEIL MUNICIPAL LE 21 MARS 2019


PLU APPROUVÉ PAR DÉLIBÉRATION
DU CONSEIL MUNICIPAL LE 8 JUIN 2017

LE MAIRE

La Communauté de Communes de Thann-Cernay assure l'alimentation en eau potable de Bitschwiller-lès-Thann. Le réseau d'eau potable est exploité par la SOGEST-LYONNAISE DES EAUX.


Le bassin de la Thur ne connaît pas de problèmes quantitatifs au point de vue de l'exploitation des ressources.


De ce fait l'évolution urbaine et démographique mise en perspective par le PLU pour les 20 prochaines années ne pose pas de problème en matière d'approvisionnement en eau potable.

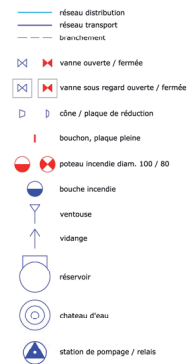

Réseau d'Eau Potable

Mise à jour le :	Dessinateur :	Détails :	
		Date d'édition :	Echelle :
		23/05/2016	1 / 2000
		N° Contrat :	Reproduction interdite Fond de plan basé de Cadastre
2 rue Turgot 93119 LES LIZIEN	TEL : 01.89.86.86.80 FAX : 01.89.86.86.33		

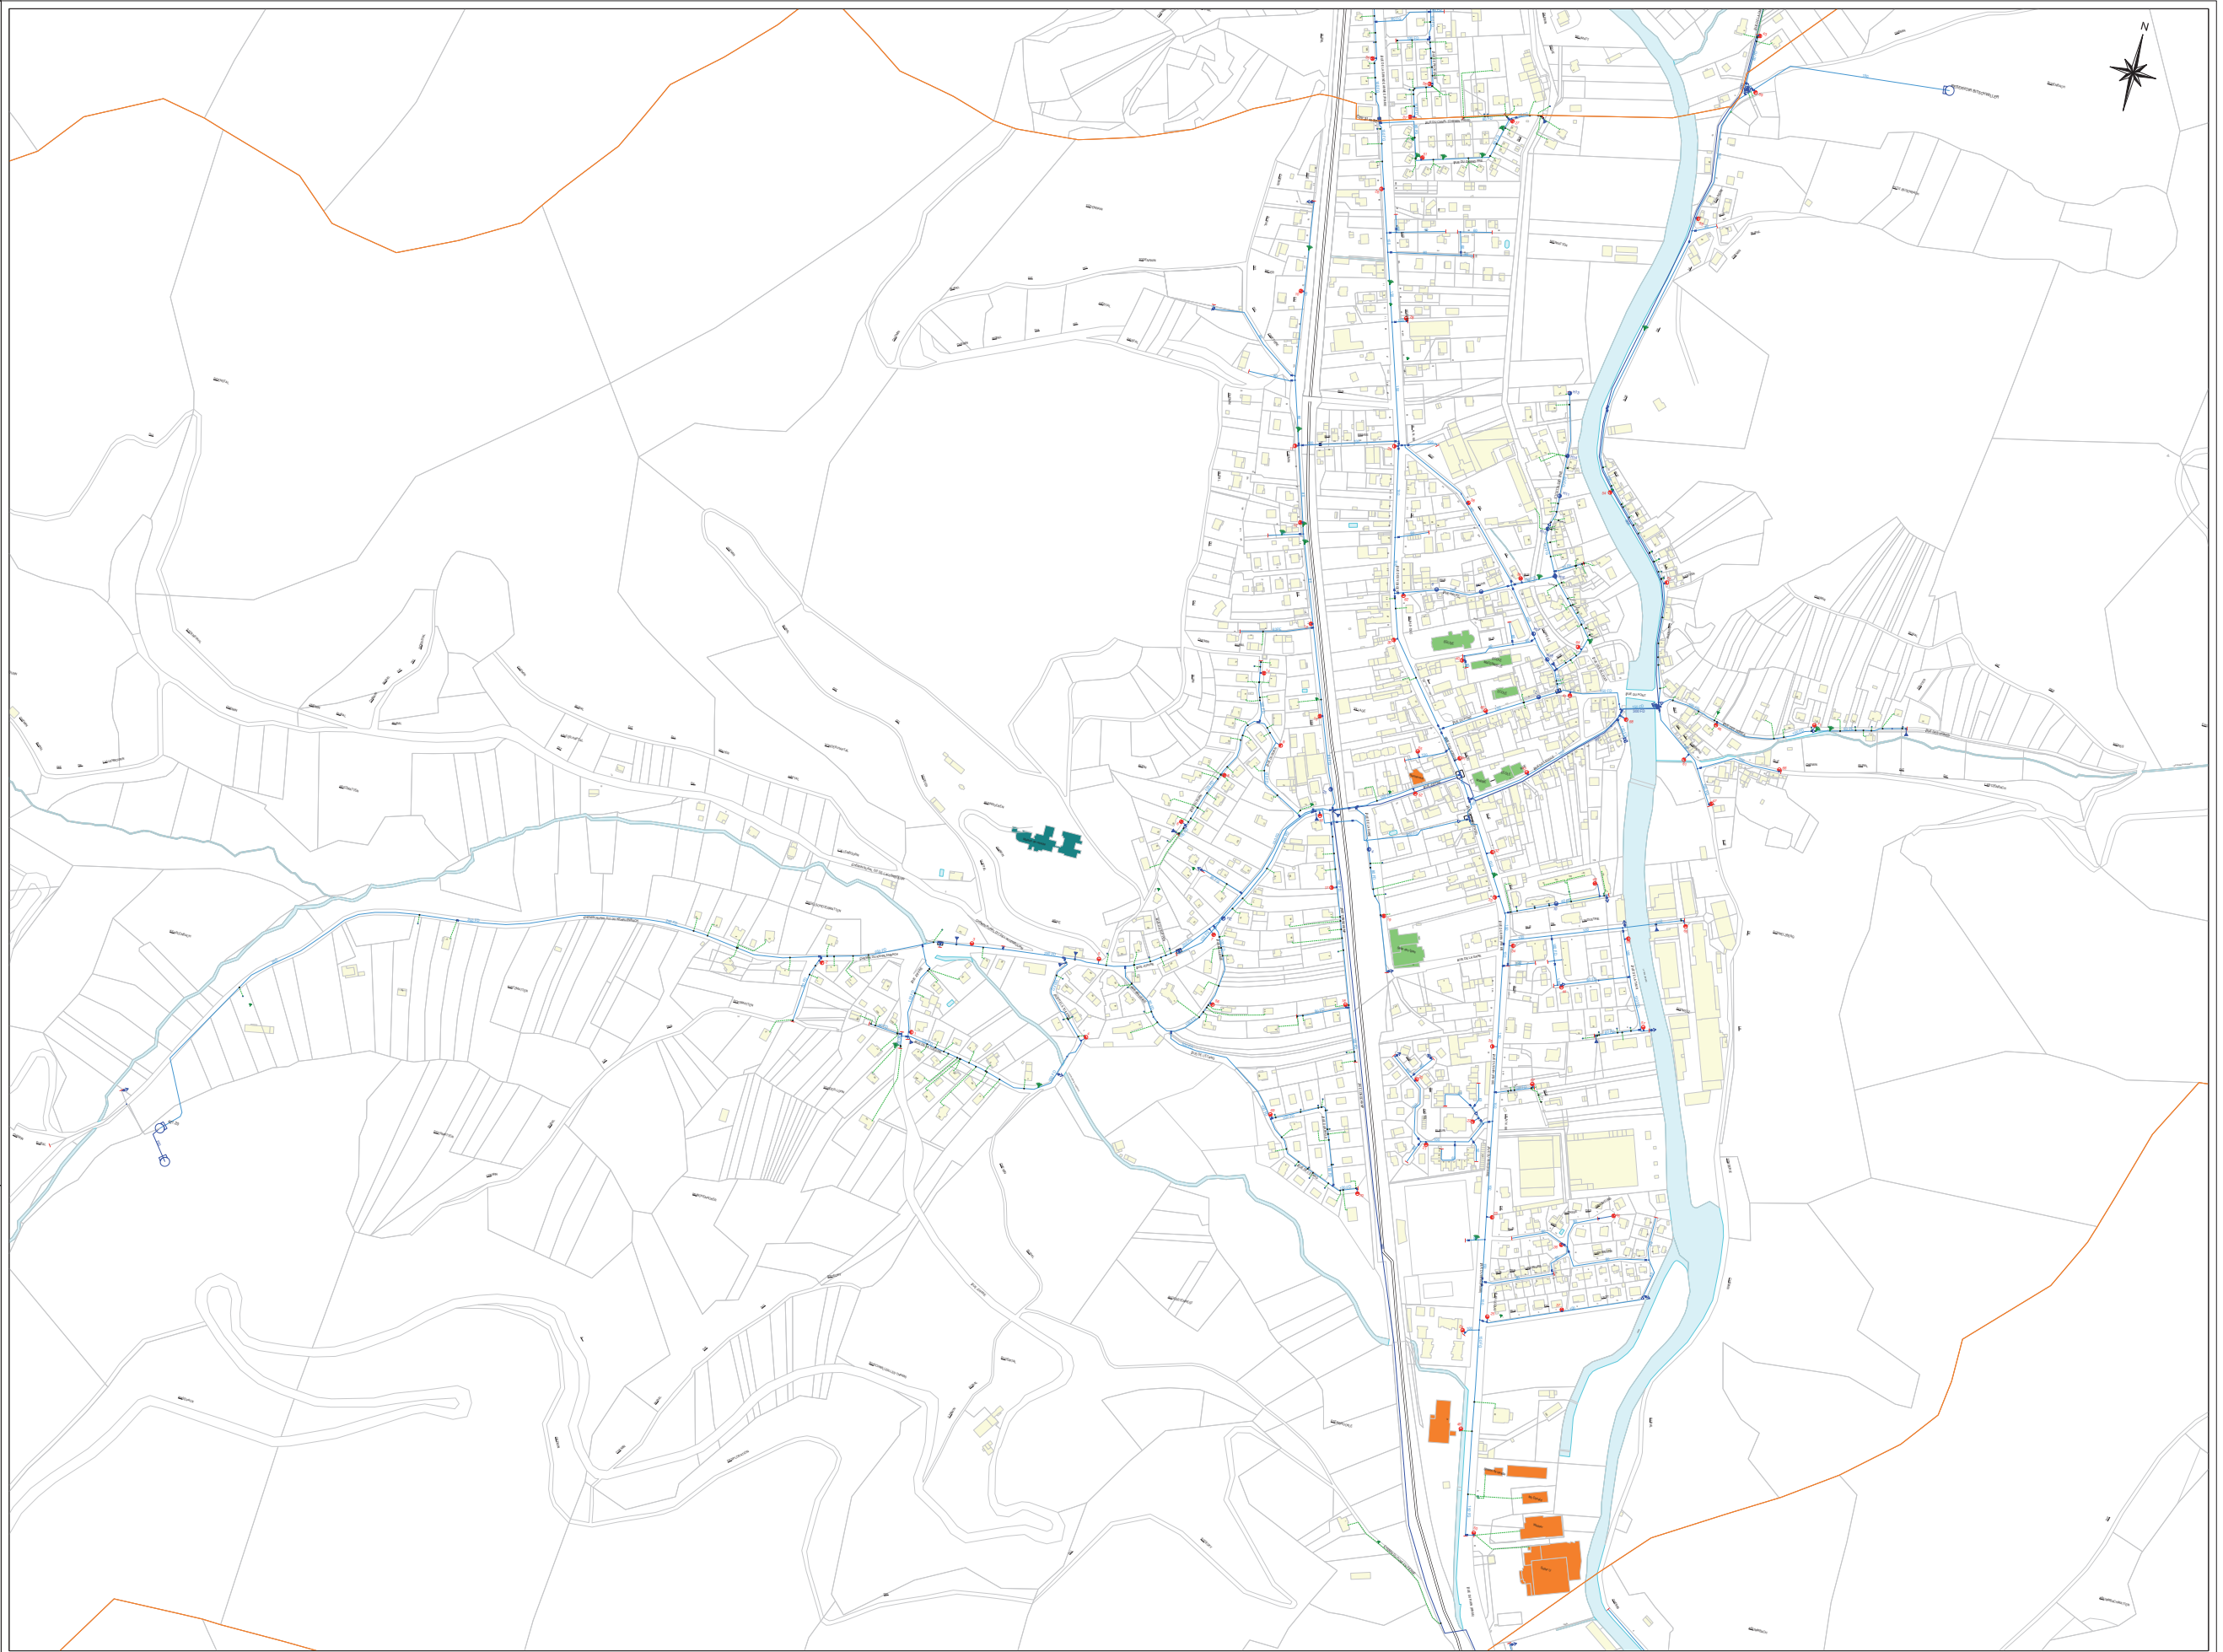

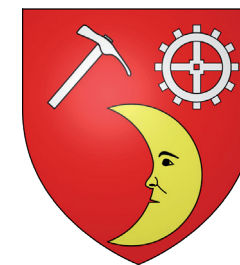

RÉPUBLIQUE FRANÇAISE - DÉPARTEMENT DU HAUT-RHIN
PLAN LOCAL D'URBANISME
BITSCHWILLER-LÈS-THANN

4b - Plan du réseau d'assainissement

Echelle 1/2000

MODIFICATION SIMPLIFIÉE N°2 DU PLU
APPROUVÉE PAR DÉLIBÉRATION DU CONSEIL MUNICIPAL LE 25 MAI 2022

MODIFICATION SIMPLIFIÉE N°1 DU PLU
APPROUVÉE PAR DÉLIBÉRATION DU CONSEIL MUNICIPAL LE 21 MARS 2019

PLU APPROUVÉ PAR DÉLIBÉRATION
DU CONSEIL MUNICIPAL LE 8 JUIN 2017

LE MAIRE

CAPACITÉ D'ASSAINISSEMENT

La Communauté de Communes de Thann-Cernay assure l'assainissement des eaux usées de la commune de Bitschwiller-lès-Thann par le biais de la station d'épuration de Cernay dimensionnée pour traiter les eaux usées de 52 500 équivalents-habitants (près de 80 000 en temps de pluie).

De ce fait, la station est capable de répondre aux perspectives d'évolution urbaine et démographique mise en perspective par le SCOT Thur Doller pour l'ensemble de la Communauté de Communes Thann-Cernay et en l'occurrence par le PLU de Bitschwiller-lès-Thann pour les 20 prochaines années.

regard

regard de branchement

raccord

deversoir d'orage

dessabieur / dégrilleur

poste relevement / refou. / aspir.

station d'épuration

grille

avaloir

puits perdu

collecteur intercomm.

collecteur

refoulement

branchement

Unitaire

Eu

EP

COMMUNE DE
BITSCHWILLER-LES-THANN

Réseau d'Assainissement

Mise à jour le :	Dessinateur :	Détails :

Date d'édition :				23/05/2016
		N°Contrat :		
		Echelle :		
		1/2000		
		Reproduction interdite Sans autorisation écrite		